




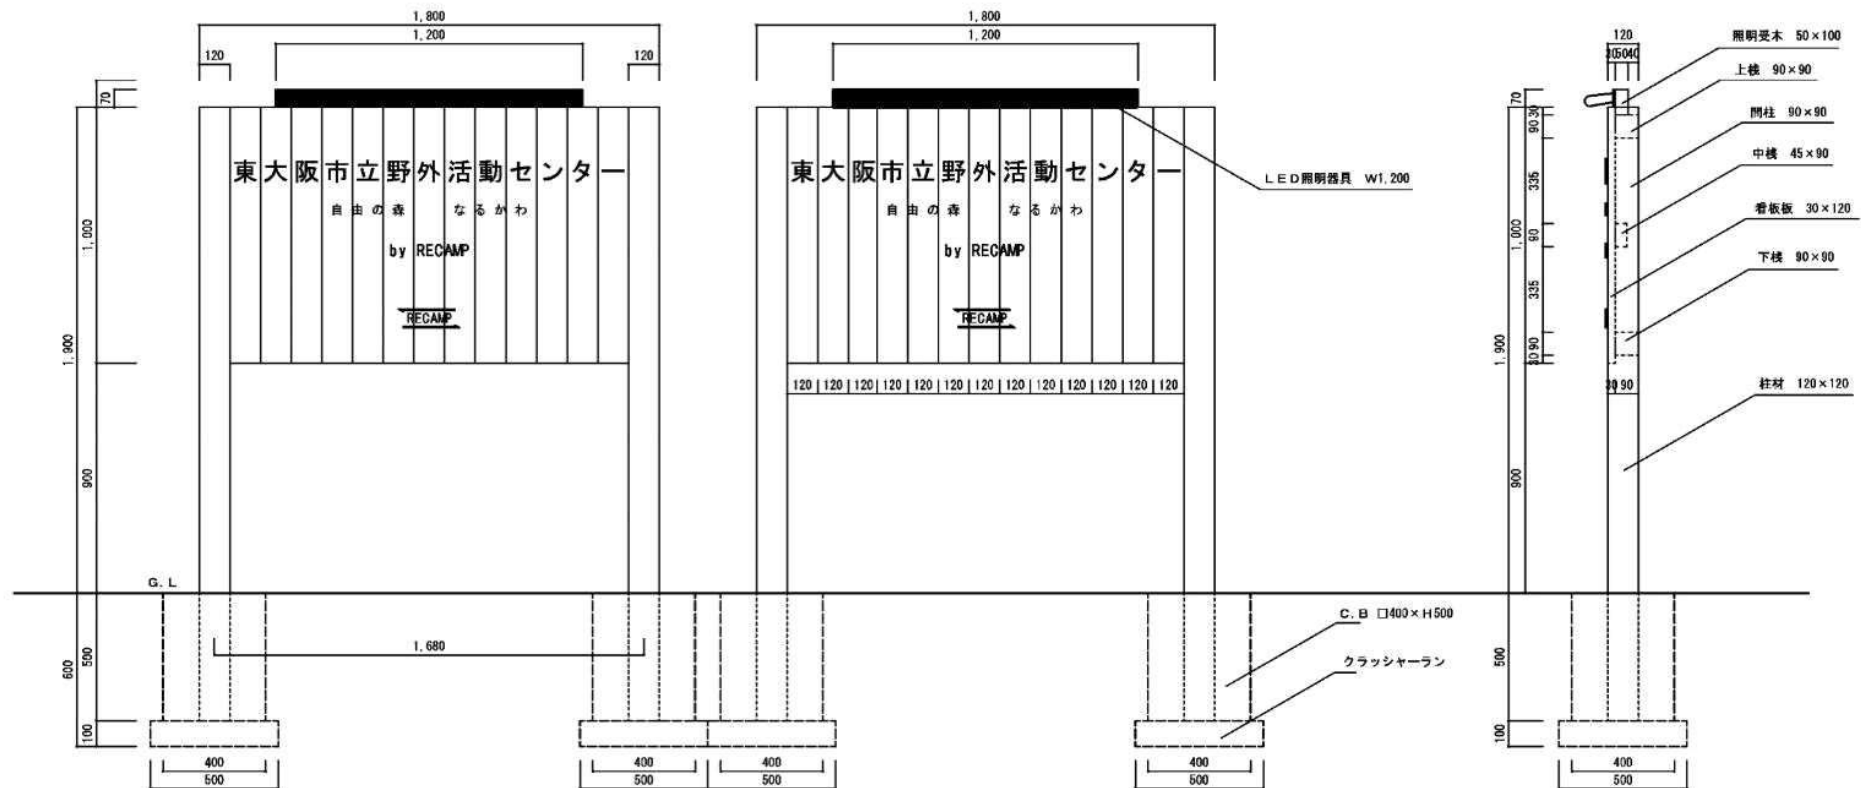


立面図

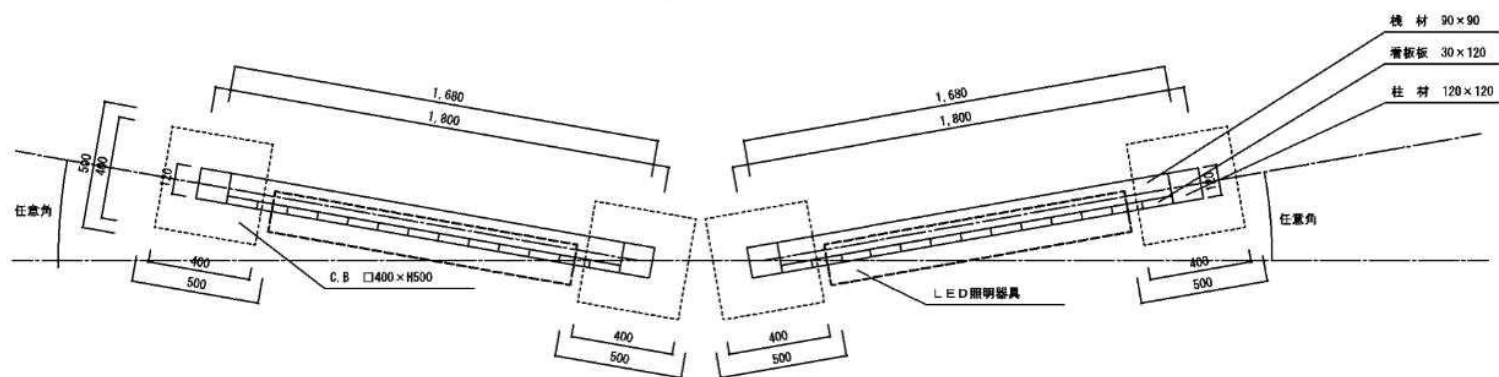


平面図



正面図

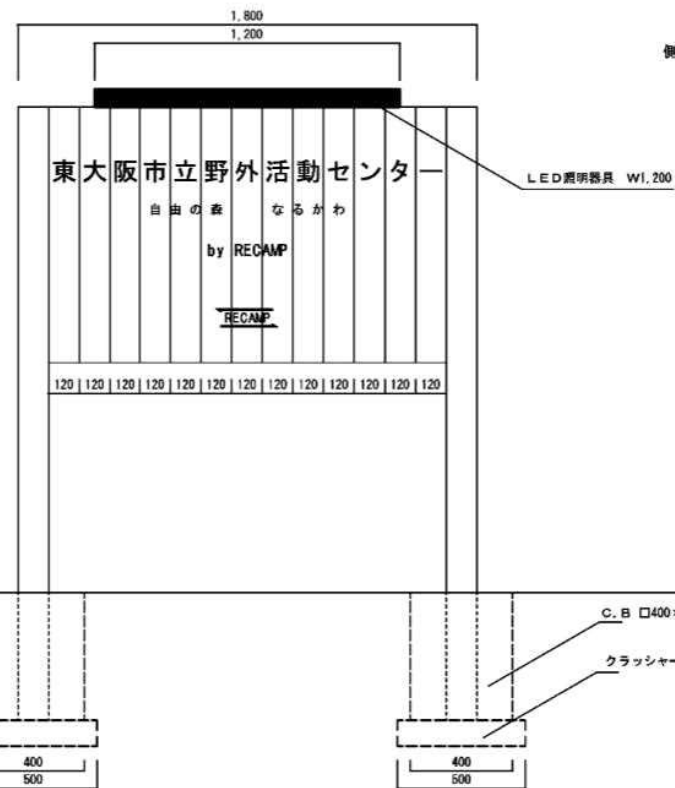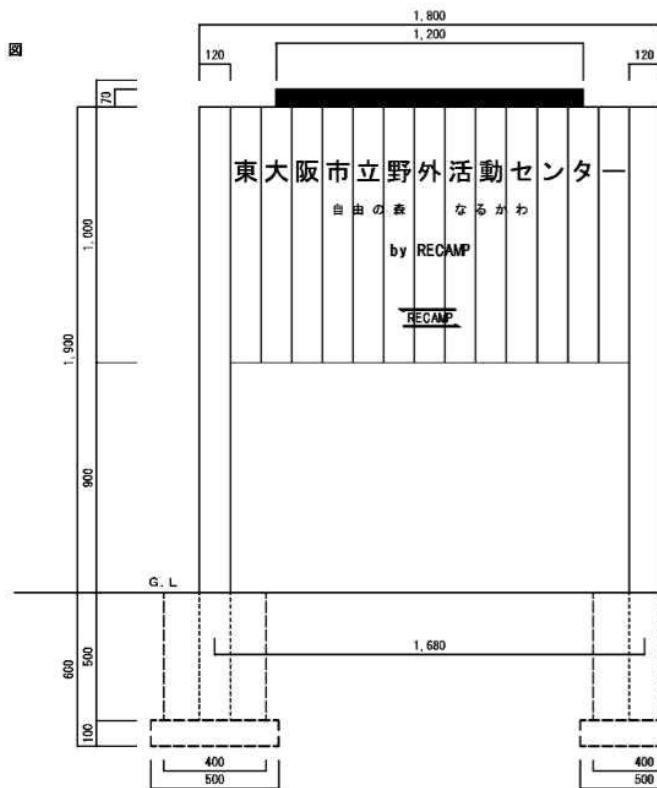

側面図

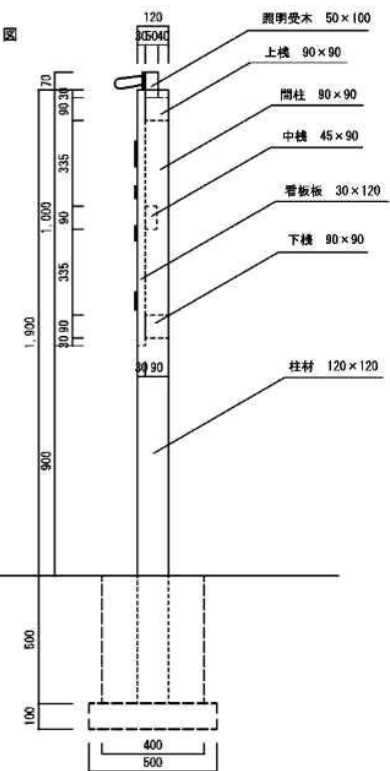

背面図

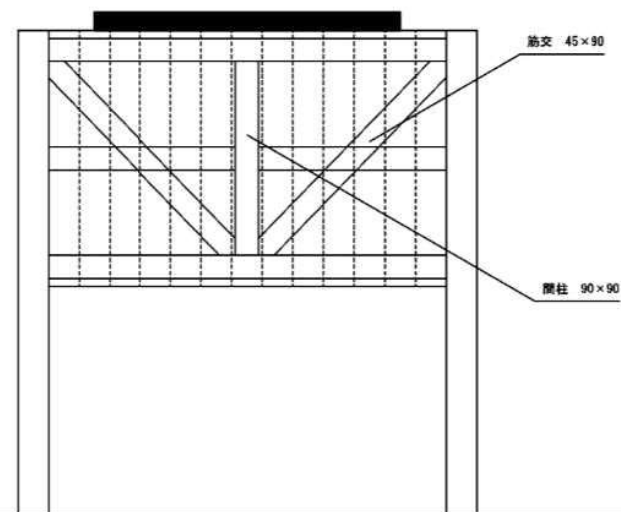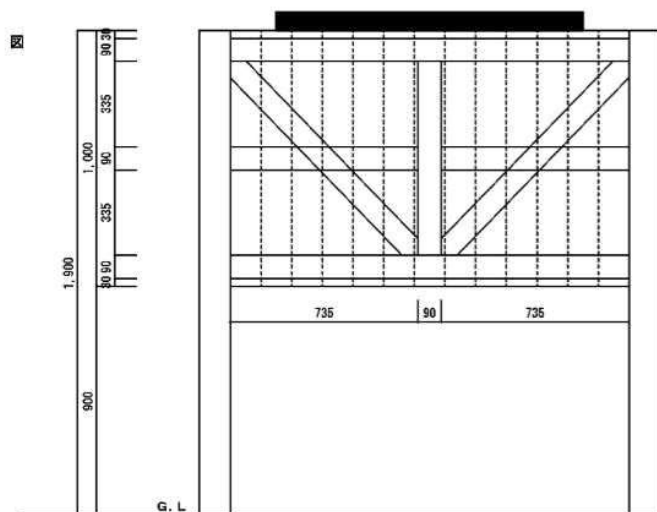

※本材料は大阪府内産材（スギ・ヒノキ）を使用する。
 ※本材料は防腐加工に適するよう、天然又は人工乾燥を施す。
 ※本材料は屋外用防腐剤加圧注入処理材とし、
 浸透性木材保護着色塗料にて、塗装仕上げとする。
 ※看板文字はカルプ材切文字材の貼付けとする。