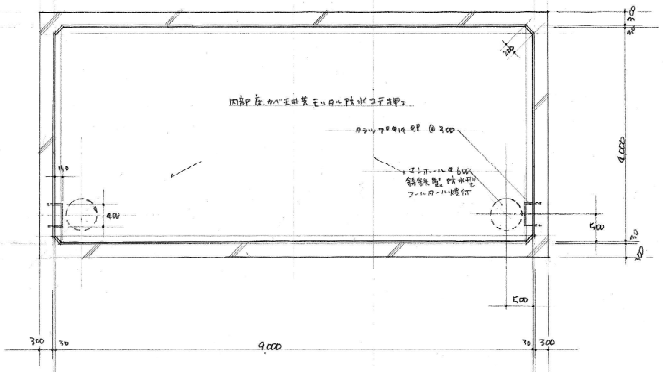

平面図

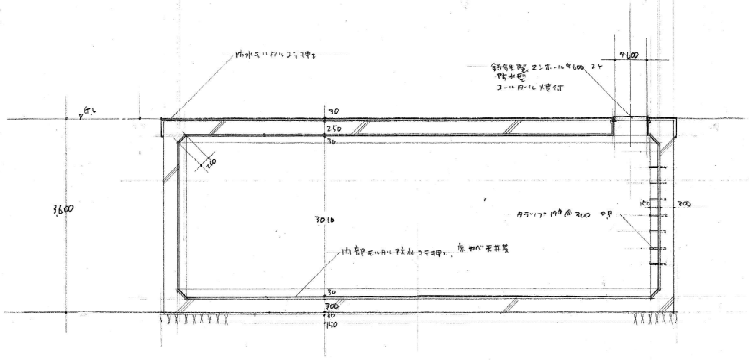

断面図

		短辺方向(主筋)			長辺方向(配力筋)		
		x_1	x_2	x_3	y_1	y_2	y_3
上版	上	D16 @200	D16 @400	D16 @400	D16 @200	D16 @400	D16 @400
	下	D16 @400	D16 @200	D16 @200	D16 @400	D16 @200	D16 @400
底版	上	D16 @400	D16 @200	D16 @200	D16 @400	D16 @200	D16 @400
	下	D16 @200	D16 @400	D16 @400	D16 @200	D16 @400	D16 @400
側壁		外壁、ヨコ筋 D16 @200 内ブール配筋と同じ					
註		コンクリート強度 28N・180kg/cm²					
		異形鉄筋 SD30					
		配筋要領 本体配筋基準図参照の事					

防水水槽詳細図 1/50

昭和 年 月 日照査	課長	課長代理	係長	係
東大阪市建設局土木部建築課				

防火水槽詳細図	縮尺 1:50	109
山本建築事務所 1級建築士第25139 山本久		昭和 . .