




8. 建物図面
8-1 配置図

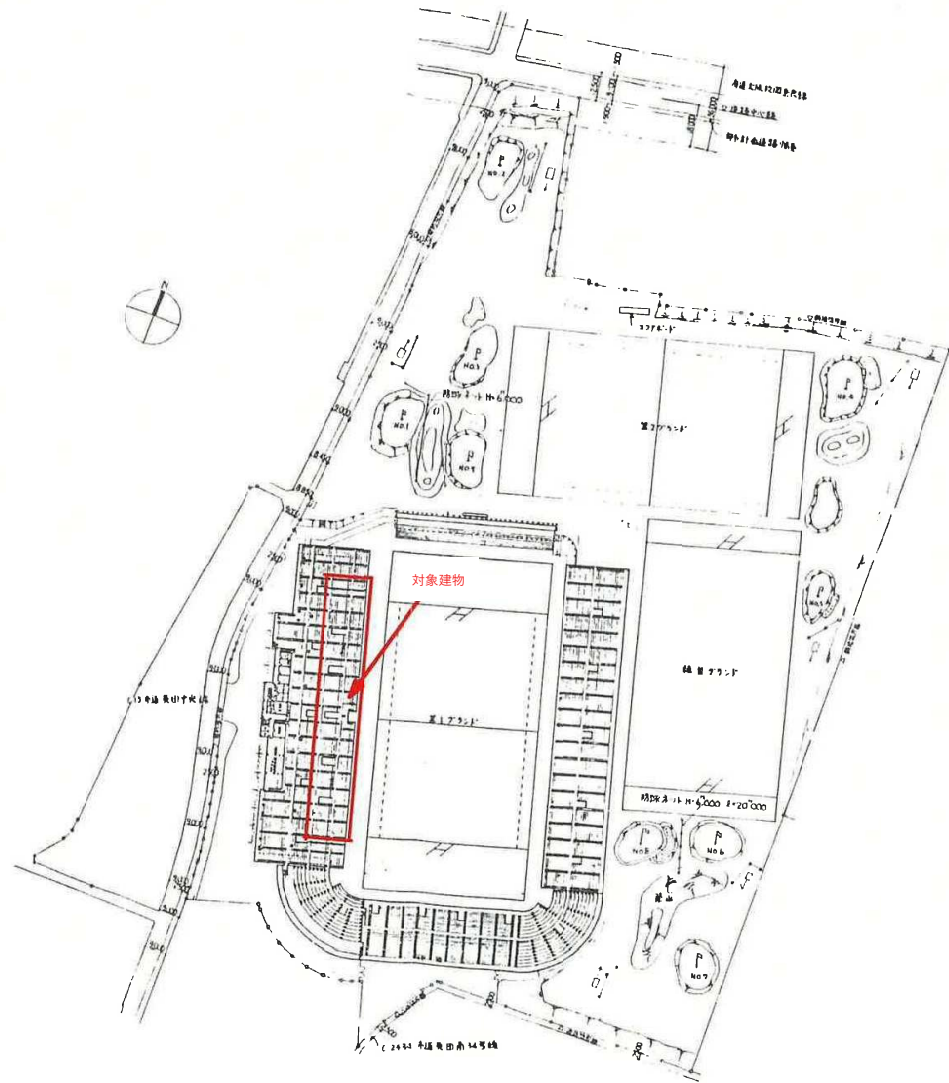

8-2 平面图

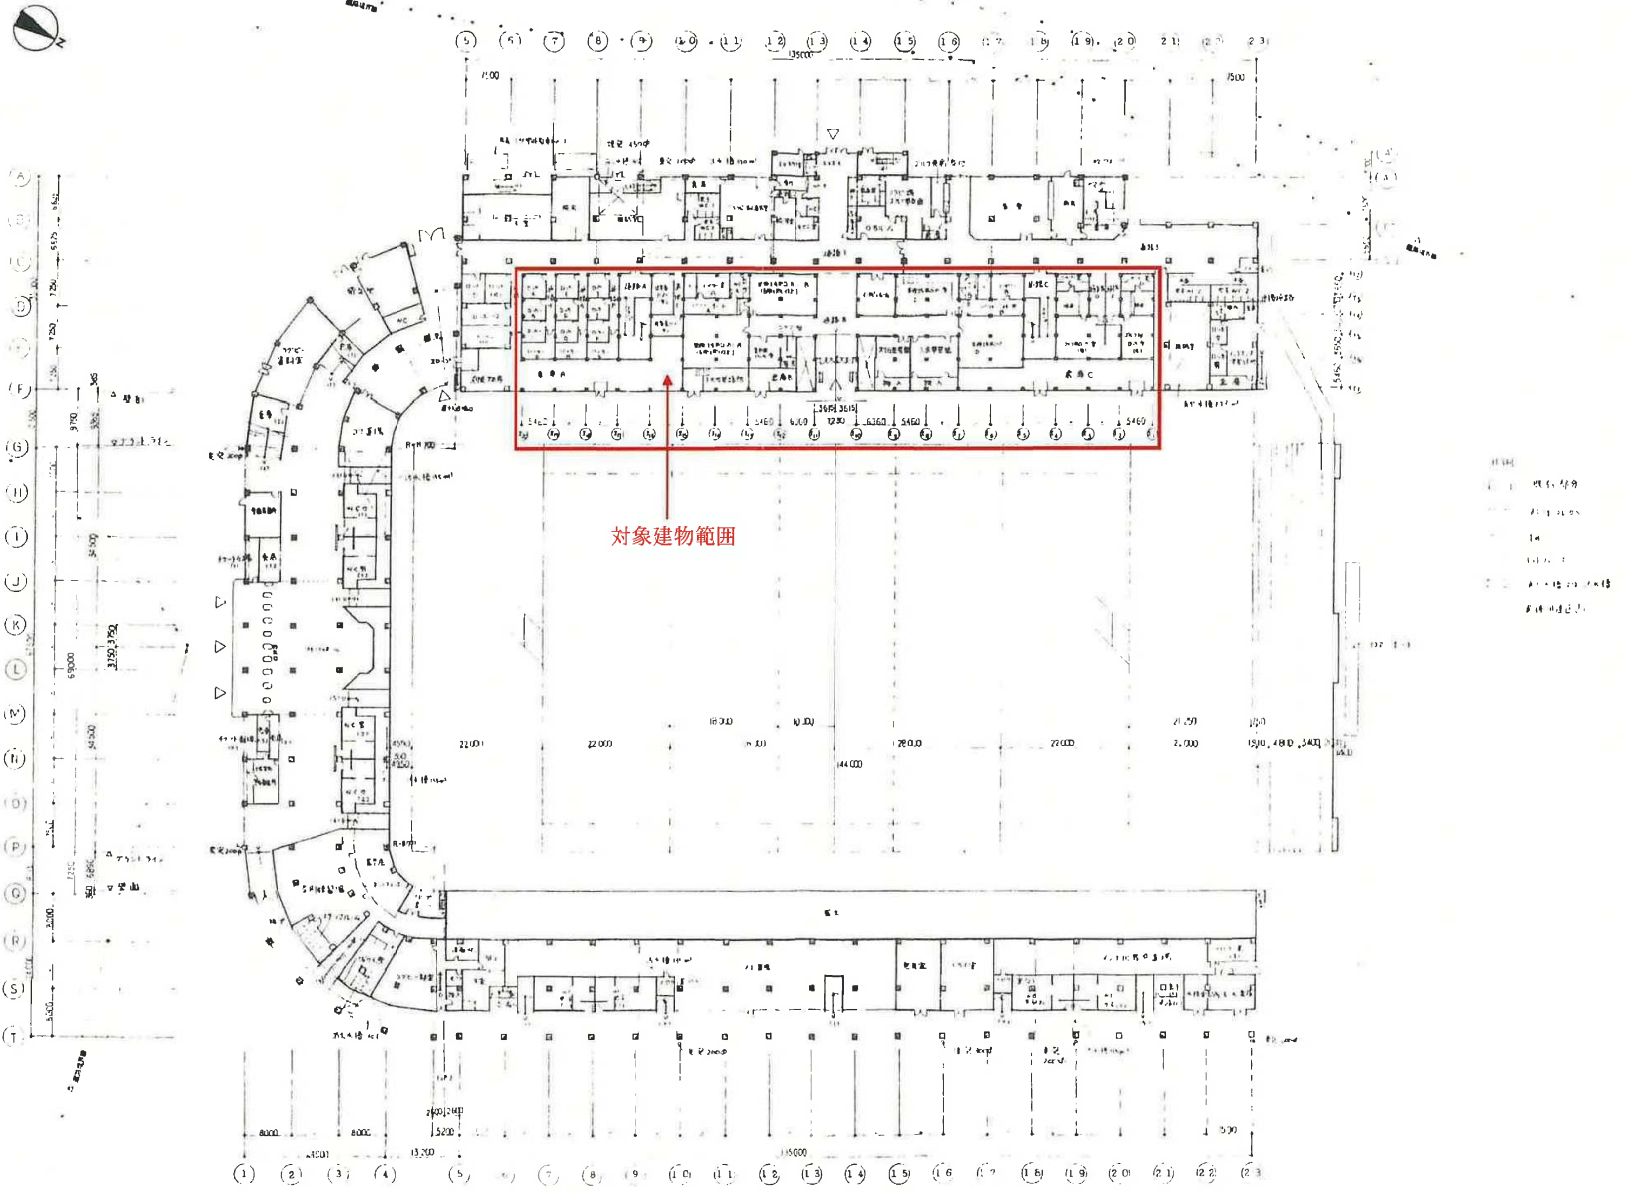

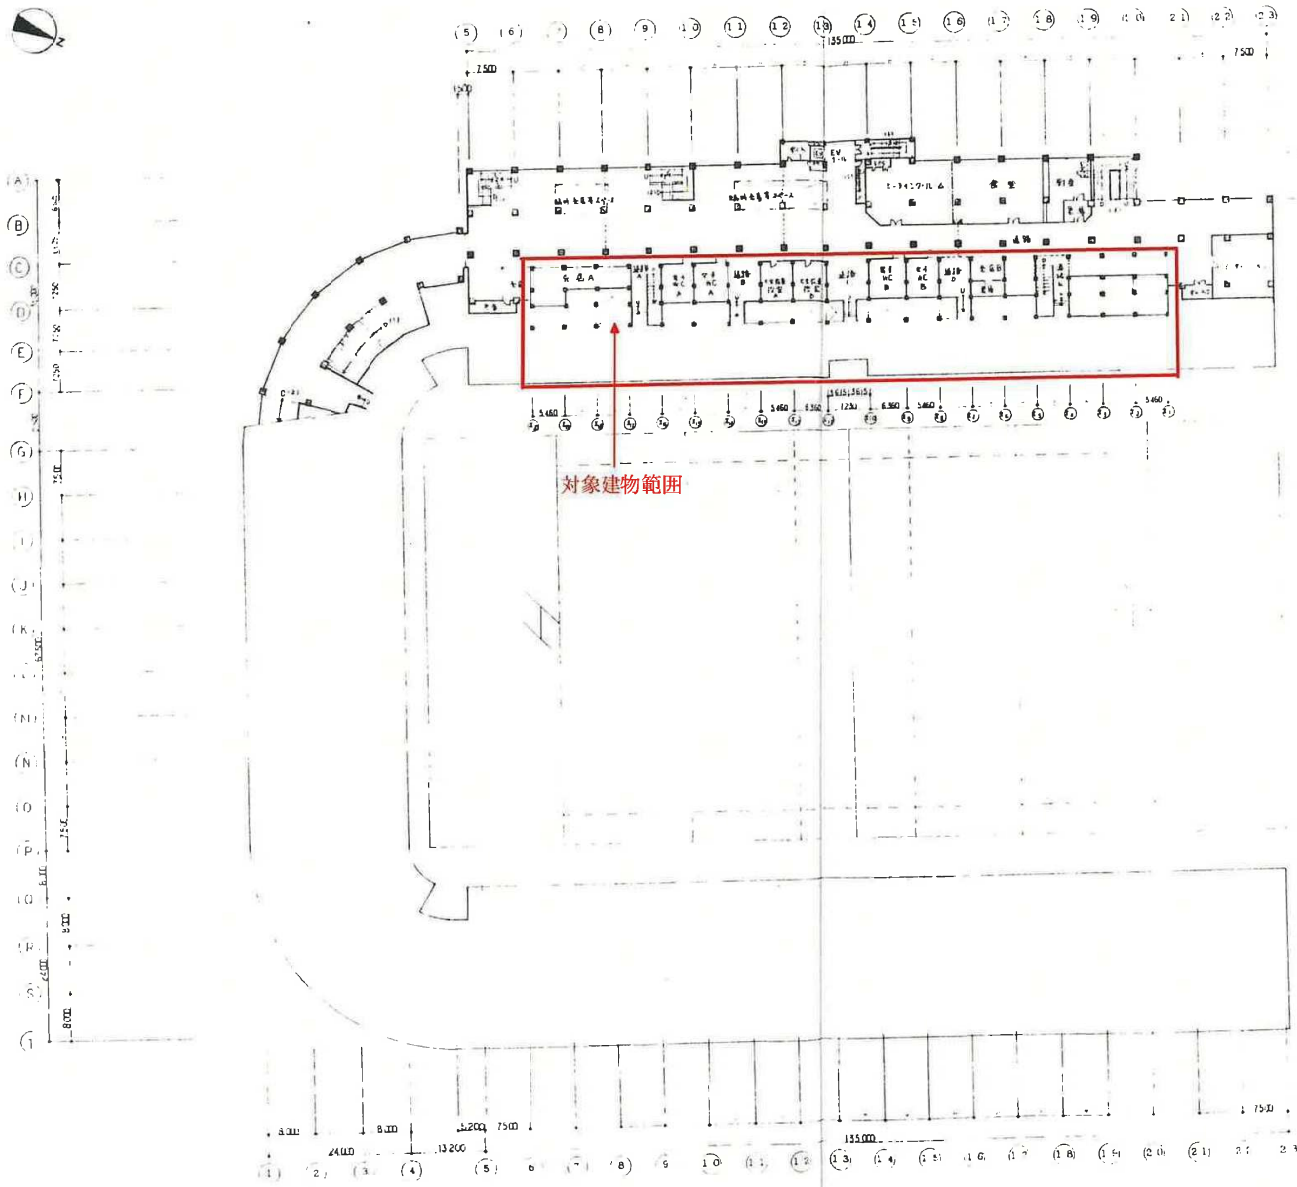


対象建物範囲

凡例
□ 柱の位置
..... 階層境界



Vertical scale and grid labels on the left side of the drawing, including grid letters A through S and various numerical values.

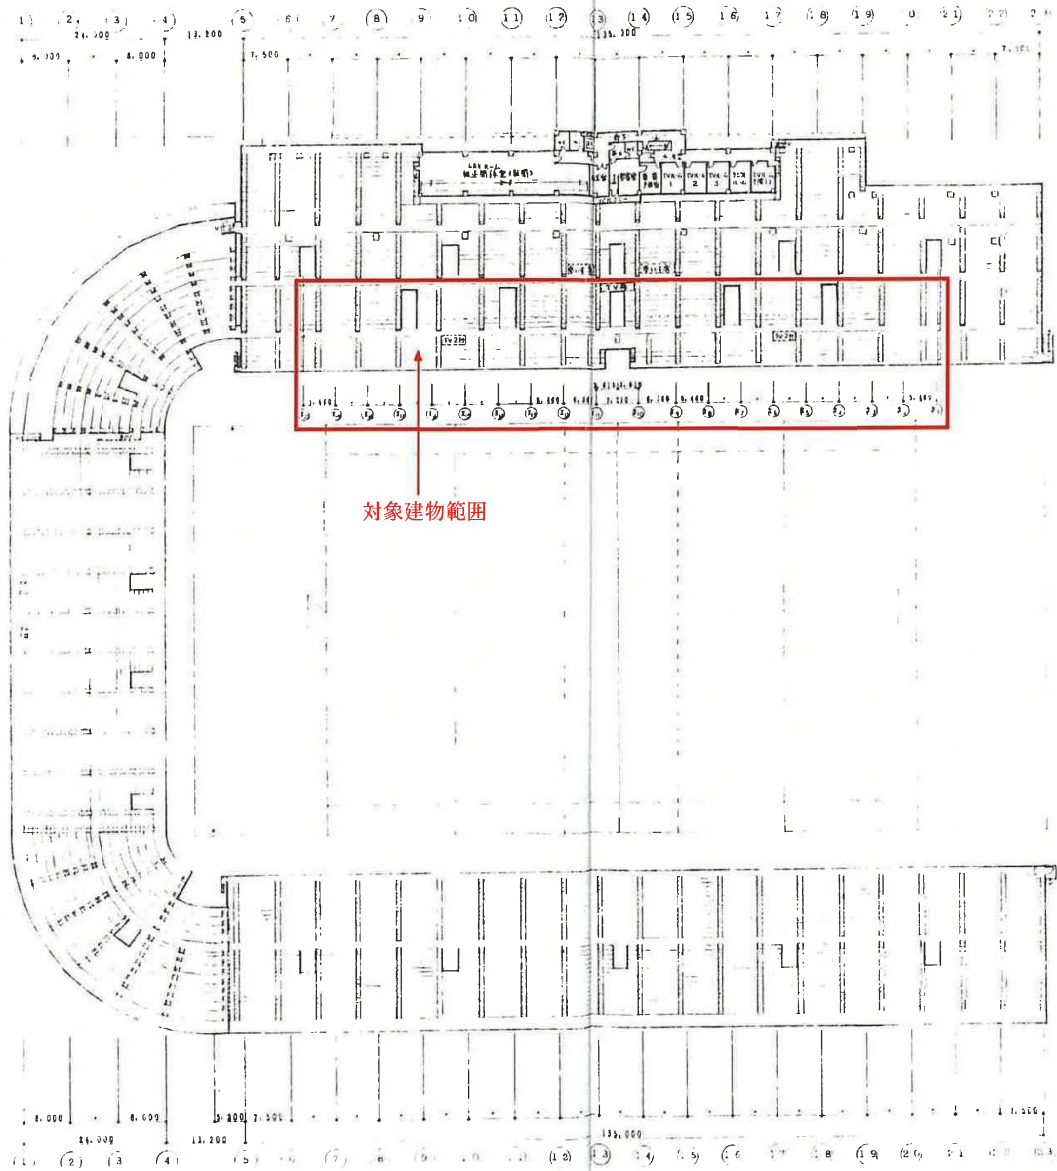

対象建物範囲

8-3 立面图、断面图

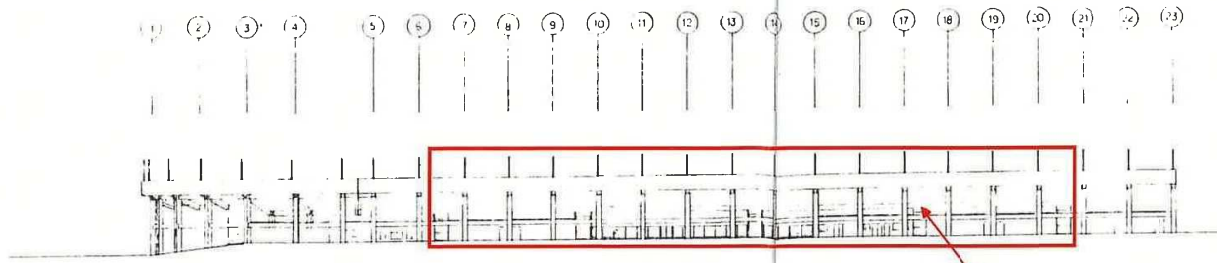


图 3 立面图 (1:200 1/3)

对象建物範圍

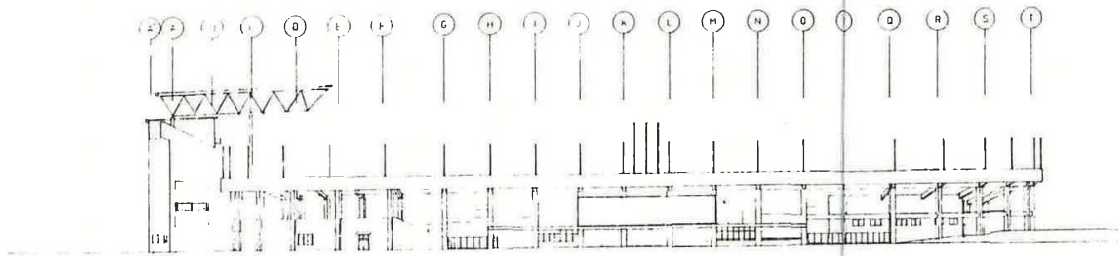


图 4 剖面图 (1:200 1/3)

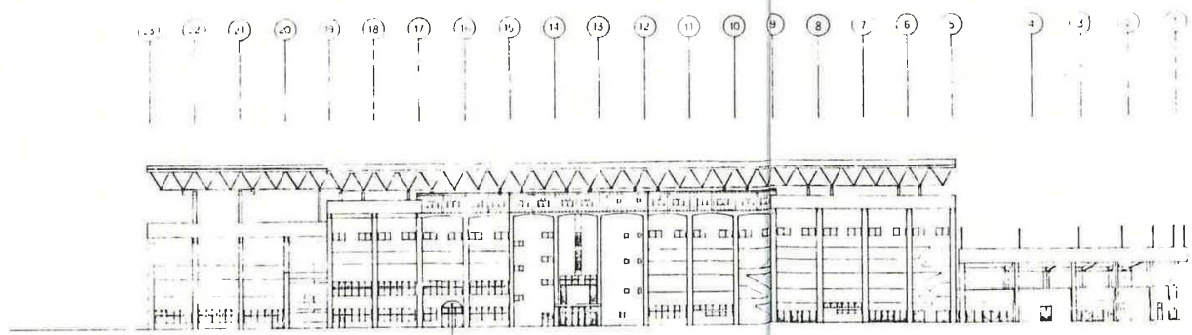


图 5 立面图 (1:200 1/3)

图 6 剖面图 (1:200 1/3)

